


Zone 1 service : 24 mater+20 elem (cp+ce1) maximum

Zone 2 eme service : 20 elem max

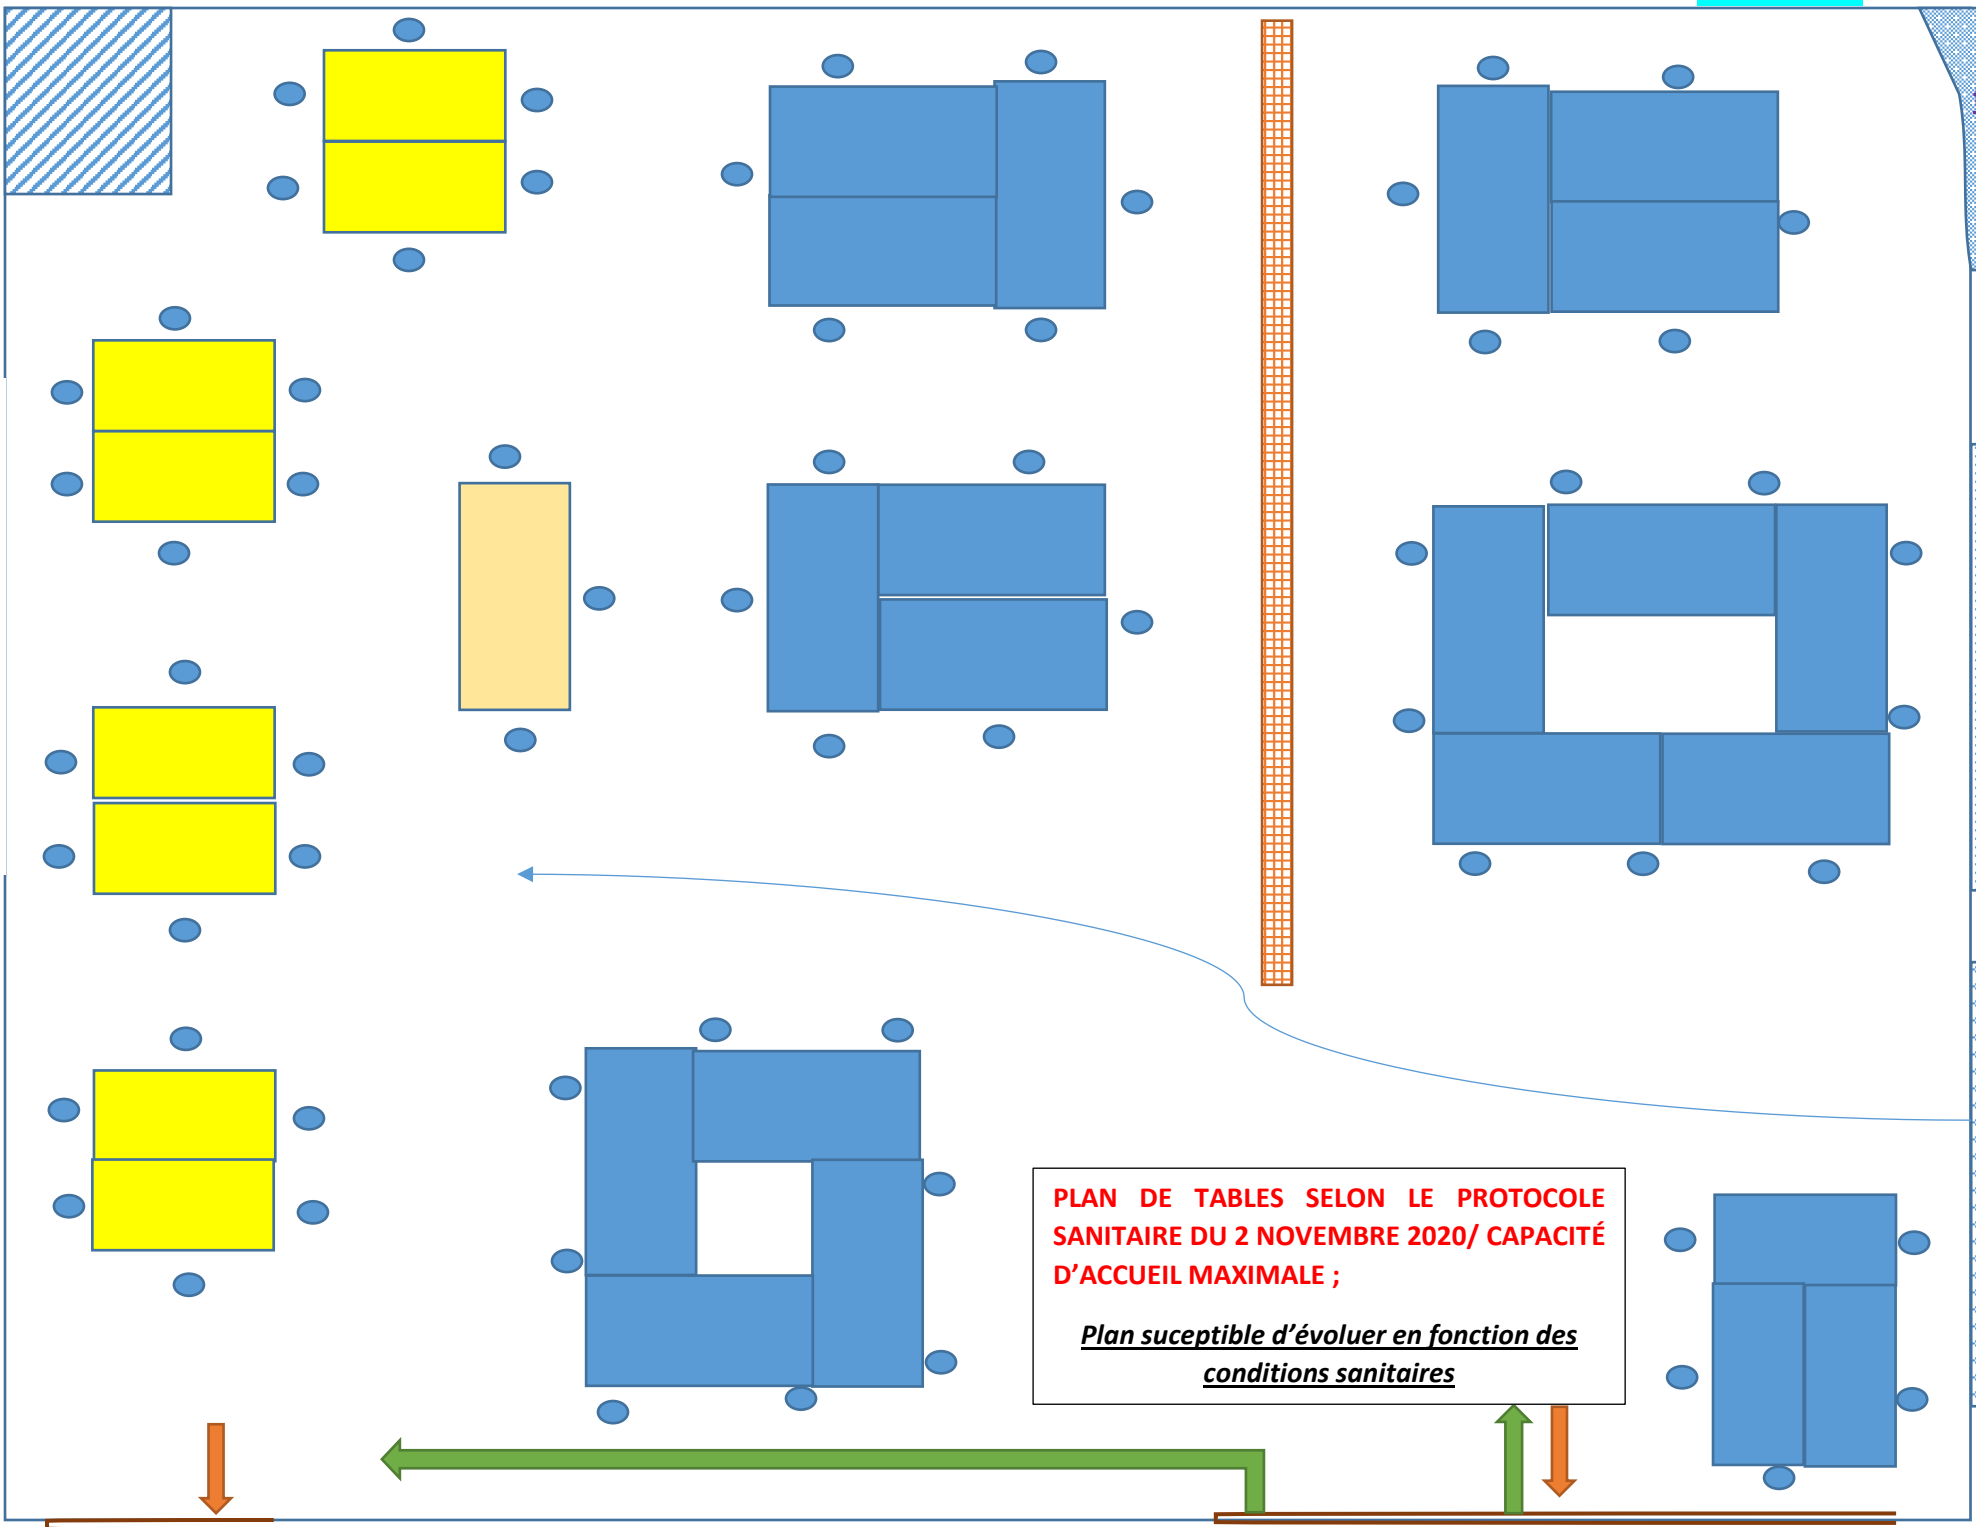

SCENE



toilettes

Zone habillage personnel

cuisine

PLAN DE TABLES SELON LE PROTOCOLE SANITAIRE DU 2 NOVEMBRE 2020/ CAPACITÉ D'ACCUEIL MAXIMALE ;

Plan susceptible d'évoluer en fonction des conditions sanitaires